



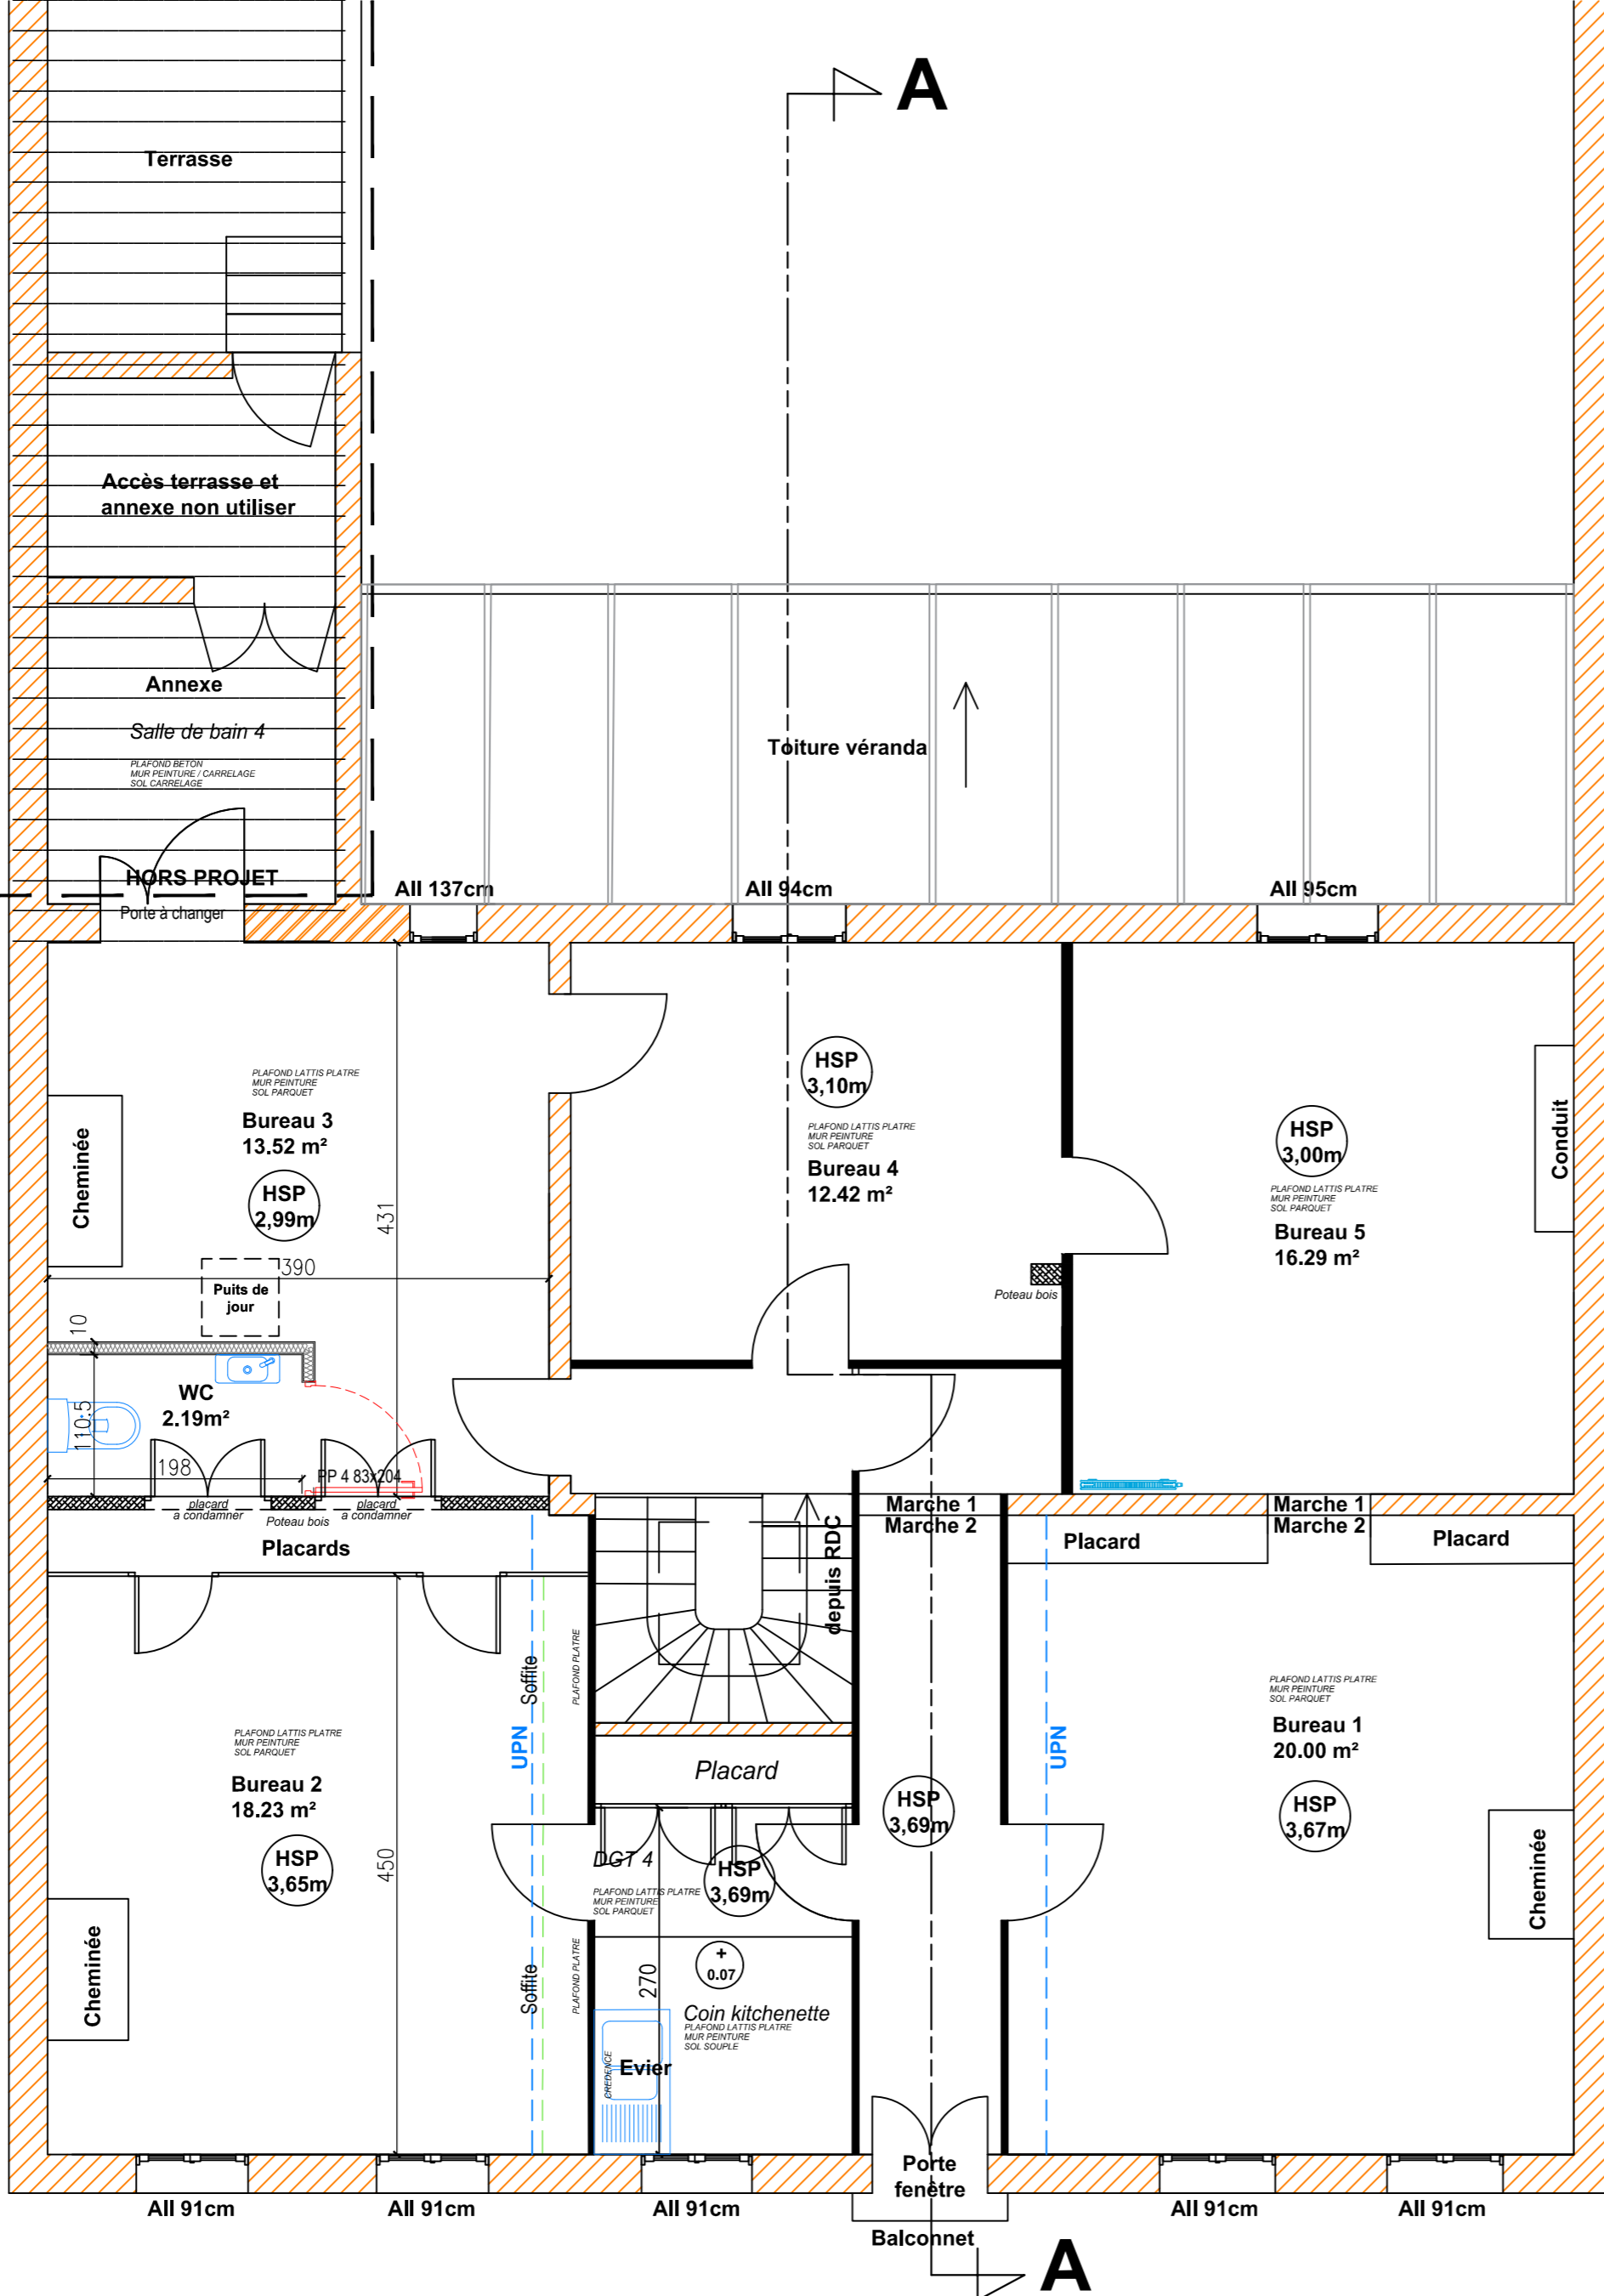


LEGENDE :

- cloison projetée 
- porte projetée 
- radiateur conservé 
- sanitaire à créer 




Etage non accessible au public

R+1 : bureaux classés code du travail (ERT)



Aménagement d'une ancienne habitation en lieu destiné à la culture

49 rue Dubourdiou - 33000 BORDEAUX

	Maître d'ouvrage MAIRIE DE BORDEAUX Cité Municipal DIRECTION DE LA CULTURE 4 rue Claude Monnier - 33045 BORDEAUX																			
	Assistance maîtrise d'ouvrage conduite d'opération CENTRE CULTURE 85/87 Alfred Daney - 33300 BORDEAUX Tél: 05 56 10 31 56 Chargé d'opération : AUZARD Thierry - Tél: 06 20 33 95 28																			
	Maître d'oeuvre CENTRE BUREAU D'ETUDES 85/87 bd Alfred Daney - 33300 BORDEAUX Tél: 05 33 89 35 34 Responsable: STINCO Jules - Tél: 05 56 10 31 27 Architecte: BEGUERIE Sébastien - Tél: 05 56 10 31 21 Economiste: THOMAS Céline - Tél: 05 56 10 33 27 Dessinateur: GOMEZ Laurent - Tél: 05 33 89 35 45 CENTRE INGENIERIE ET EXPERTISES TECHNIQUES 85/87 bd Alfred Daney - 33300 BORDEAUX Tél: 05 33 89 35 34 Thermicien : DAMEME William - Tél : 05 33 89 35 47																			
<table border="1"> <thead> <tr> <th>ETABLI PAR</th> <th>VERIFIE PAR</th> <th>VALIDE PAR</th> <th>LOT N°</th> <th>PIECE N°</th> <th>INDICE</th> <th>ECHELLE(S)</th> <th>N° PLAN</th> <th>DATE</th> </tr> </thead> <tbody> <tr> <td>L. GOMEZ</td> <td>S. BEGUERIE</td> <td>J. STINCO</td> <td>...</td> <td>...</td> <td>...</td> <td>1/50</td> <td>6.1</td> <td>01/02/2023</td> </tr> </tbody> </table>	ETABLI PAR	VERIFIE PAR	VALIDE PAR	LOT N°	PIECE N°	INDICE	ECHELLE(S)	N° PLAN	DATE	L. GOMEZ	S. BEGUERIE	J. STINCO	1/50	6.1	01/02/2023		
ETABLI PAR	VERIFIE PAR	VALIDE PAR	LOT N°	PIECE N°	INDICE	ECHELLE(S)	N° PLAN	DATE												
L. GOMEZ	S. BEGUERIE	J. STINCO	1/50	6.1	01/02/2023												
<h2>PLAN PROJET R+1</h2>																				
<table border="1"> <thead> <tr> <th>Date</th> <th>Nature de la modification</th> <th>Indice</th> </tr> </thead> <tbody> <tr> <td></td> <td></td> <td>-</td> </tr> <tr> <td></td> <td></td> <td></td> </tr> <tr> <td></td> <td></td> <td></td> </tr> </tbody> </table>		Date	Nature de la modification	Indice			-							PRO						
Date	Nature de la modification	Indice																		
		-																		