

Aménagement d'une ancienne habitation en lieu destiné à la culture

49 rue Dubourdieu - 33000 BORDEAUX



Maître d'ouvrage
MAIRIE DE BORDEAUX
Cité Municipale
DIRECTION DE LA CULTURE
4 rue Claude Monnier - 33045 BORDEAUX




Assistance maîtrise d'ouvrage conduite d'opération
CENTRE CULTURE
85/87 Alfred Daney - 33300 BORDEAUX
Tél: 05 56 10 31 56
Chargé d'opération : AUZARD Thierry - Tél: 06 20 33 95 28



Maître d'œuvre
CENTRE BUREAU D'ETUDES
85/87 bd Alfred Daney - 33300 BORDEAUX
Tél: 05 33 89 35 34
Responsable: STINCO Jules - Tél: 05 56 10 31 27
Architecte: BEGUERIE Sébastien - Tél: 05 56 10 31 21
Economiste: THOMAS Céline - Tél: 05 56 10 33 27
Dessinateur: GOMEZ Laurent - Tel 05 33 89 35 45
CENTRE INGENIERIE ET EXPERTISES TECHNIQUES
85/87 bd Alfred Daney - 33300 BORDEAUX
Tél: 05 33 89 35 34
Thermicien : DAMEME William - Tél : 05 33 89 35 47


ETABLI PAR	VERIFIE PAR	VALIDE PAR	LOT N°	PIECE N°	INDICE	ECHELLE(S)	N° PLAN	DATE
L. GOMEZ	S. BEGUERIE	J. STINCO	1/5000	1	09/05/2023

PLAN DE SITUATION

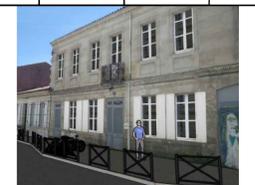

Date	Nature de la modification	Indice

PC 40

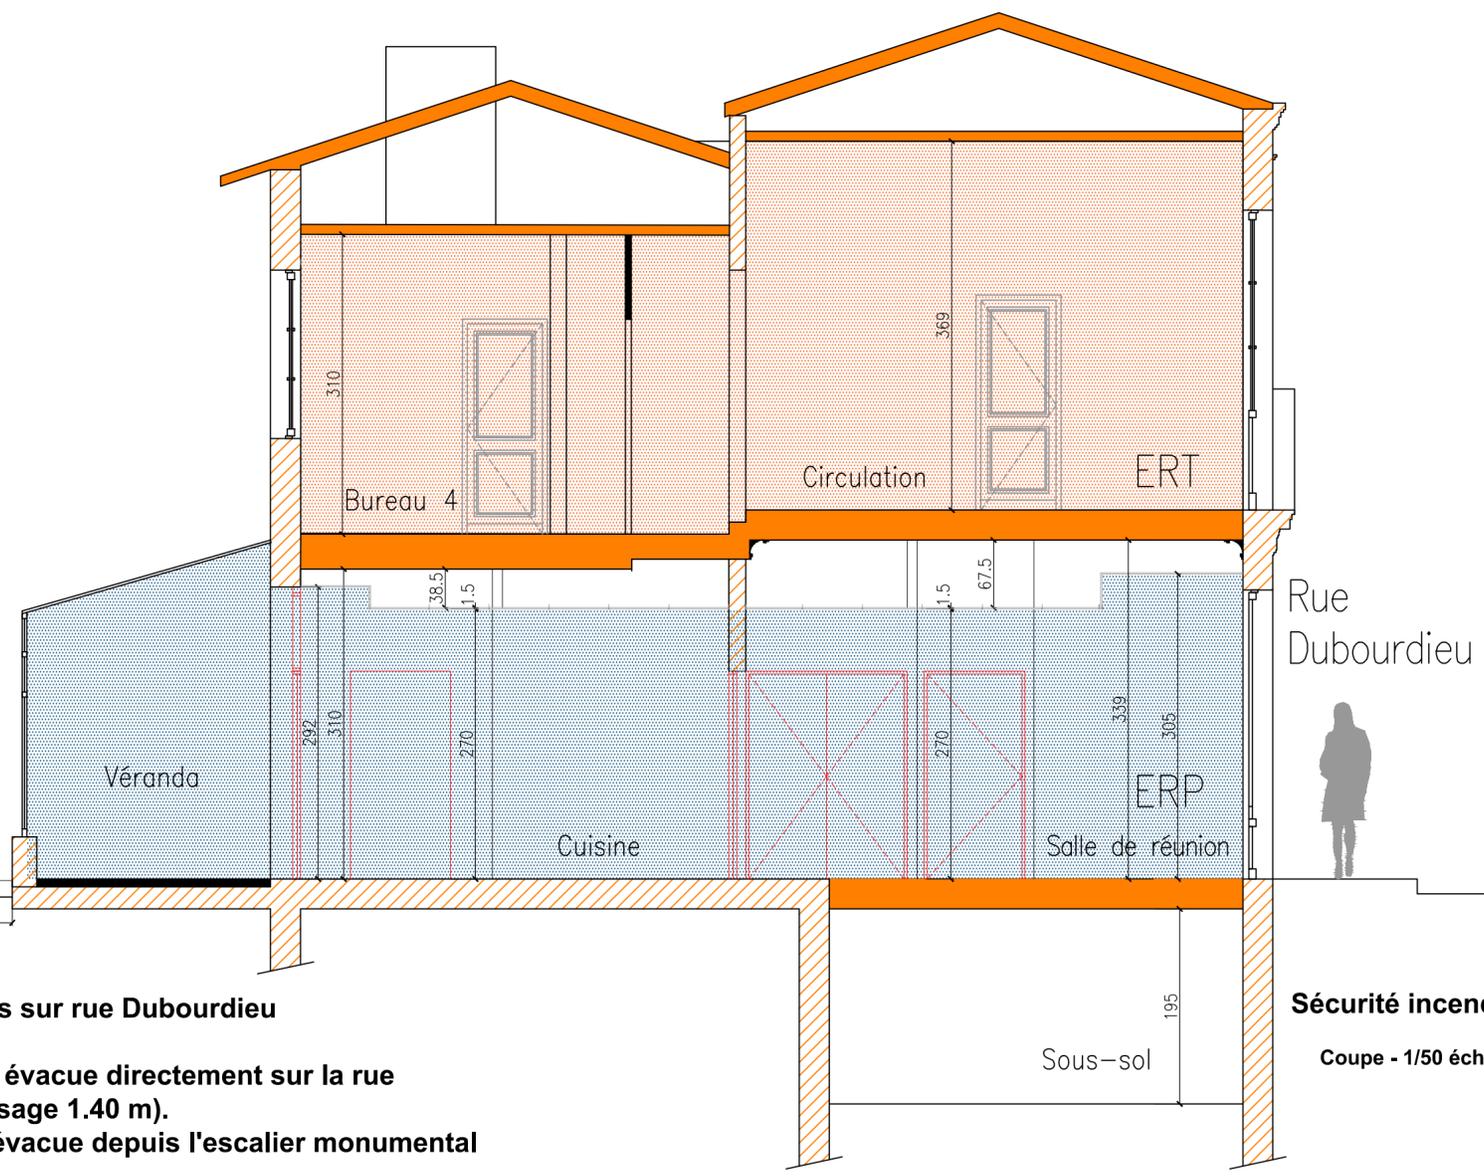

Accès pompiers sur rue Dubourdieu

L'ERP, en RdC, évacue directement sur la rue (largeur de passage 1.40 m).

L'ERT, en R+1 évacue depuis l'escalier monumental existant.

Une alarme de type 4 est prévue au RdC

Sécurité incendie

Coupe - 1/50 échelle

Aménagement d'une ancienne habitation en lieu destiné à la culture

49 rue Dubourdieu - 33000 BORDEAUX

	MAIRIE DE BORDEAUX Cité Municipal DIRECTION DE LA CULTURE 4 rue Claude Monnier - 33045 BORDEAUX								
	CENTRE CULTURE 85/87 Alfred Daney - 33300 BORDEAUX Tél: 05 56 10 31 56 Chargé d'opération : AUZARD Thierry - Tél: 06 20 33 95 28								
CENTRE BUREAU D'ETUDES 85/87 bd Alfred Daney - 33300 BORDEAUX Tél: 05 33 89 35 34 Responsable: STINCO Jules - Tél: 05 56 10 31 27 Architecte: BEGUERIE Sébastien - Tél: 05 56 10 31 21 Economiste: THOMAS Céline - Tél: 05 56 10 33 27 Dessinateur: GOMEZ Laurent - Tel 05 33 89 35 45 CENTRE INGENIERIE ET EXPERTISES TECHNIQUES 85/87 bd Alfred Daney - 33300 BORDEAUX Tél: 05 33 89 35 34 Thermicien : DAMEME William - Tél : 05 33 89 35 47									
ETABLI PAR	VERIFIE PAR	VALIDE PAR	LOT N°	PIECE N°	INDICE	ECHELLE(S)	N° PLAN	DATE	
L. GOMEZ	S. BEGUERIE	J. STINCO	1/50	3	09/05/2023	
COUPE LONGITUDINALE									
Date	Nature de la modification				Indice				
					-				
PC 40									



Dimensions porte : 87x290 cm ht

Dimensions porte : 140x290 cm ht

Coffret gaz

Entrée niveau trottoir

49 rue Dubourdieu

Aménagement d'une ancienne habitation en lieu destiné à la culture

49 rue Dubourdieu - 33000 BORDEAUX

	Maître d'ouvrage MAIRIE DE BORDEAUX Cité Municipal DIRECTION DE LA CULTURE 4 rue Claude Monnier - 33045 BORDEAUX	
	Assistance maîtrise d'ouvrage conduite d'opération CENTRE CULTURE 85/87 bd Alfred Daney - 33300 BORDEAUX Tél: 05 56 10 31 56 Chargé d'opération : AUZARD Thierry - Tél: 06 20 33 95 28	
	Maître d'oeuvre CENTRE BUREAU D'ETUDES 85/87 bd Alfred Daney - 33300 BORDEAUX Tél: 05 33 89 35 34 Responsable: STINCO Jules - Tél: 05 56 10 31 27 Architecte: BEGUERIE Sébastien - Tél: 05 56 10 31 21 Economiste: THOMAS Céline - Tél: 05 56 10 33 27 Dessinateur: GOMEZ Laurent - Tel 05 33 89 35 45 CENTRE INGENIERIE ET EXPERTISES TECHNIQUES 85/87 bd Alfred Daney - 33300 BORDEAUX Tél: 05 33 89 35 34 Thermicien : DAMEME William - Tél : 05 33 89 35 47	


ETABLI PAR	VERIFIE PAR	VALIDE PAR	LOT N°	PIECE N°	INDICE	ECHELLE(S)	N° PLAN	DATE
L. GOMEZ	S. BEGUERIE	J. STINCO	1/50	5	09/05/2023

PLAN FACADE PROJET



Date	Nature de la modification	Indice

PC 40

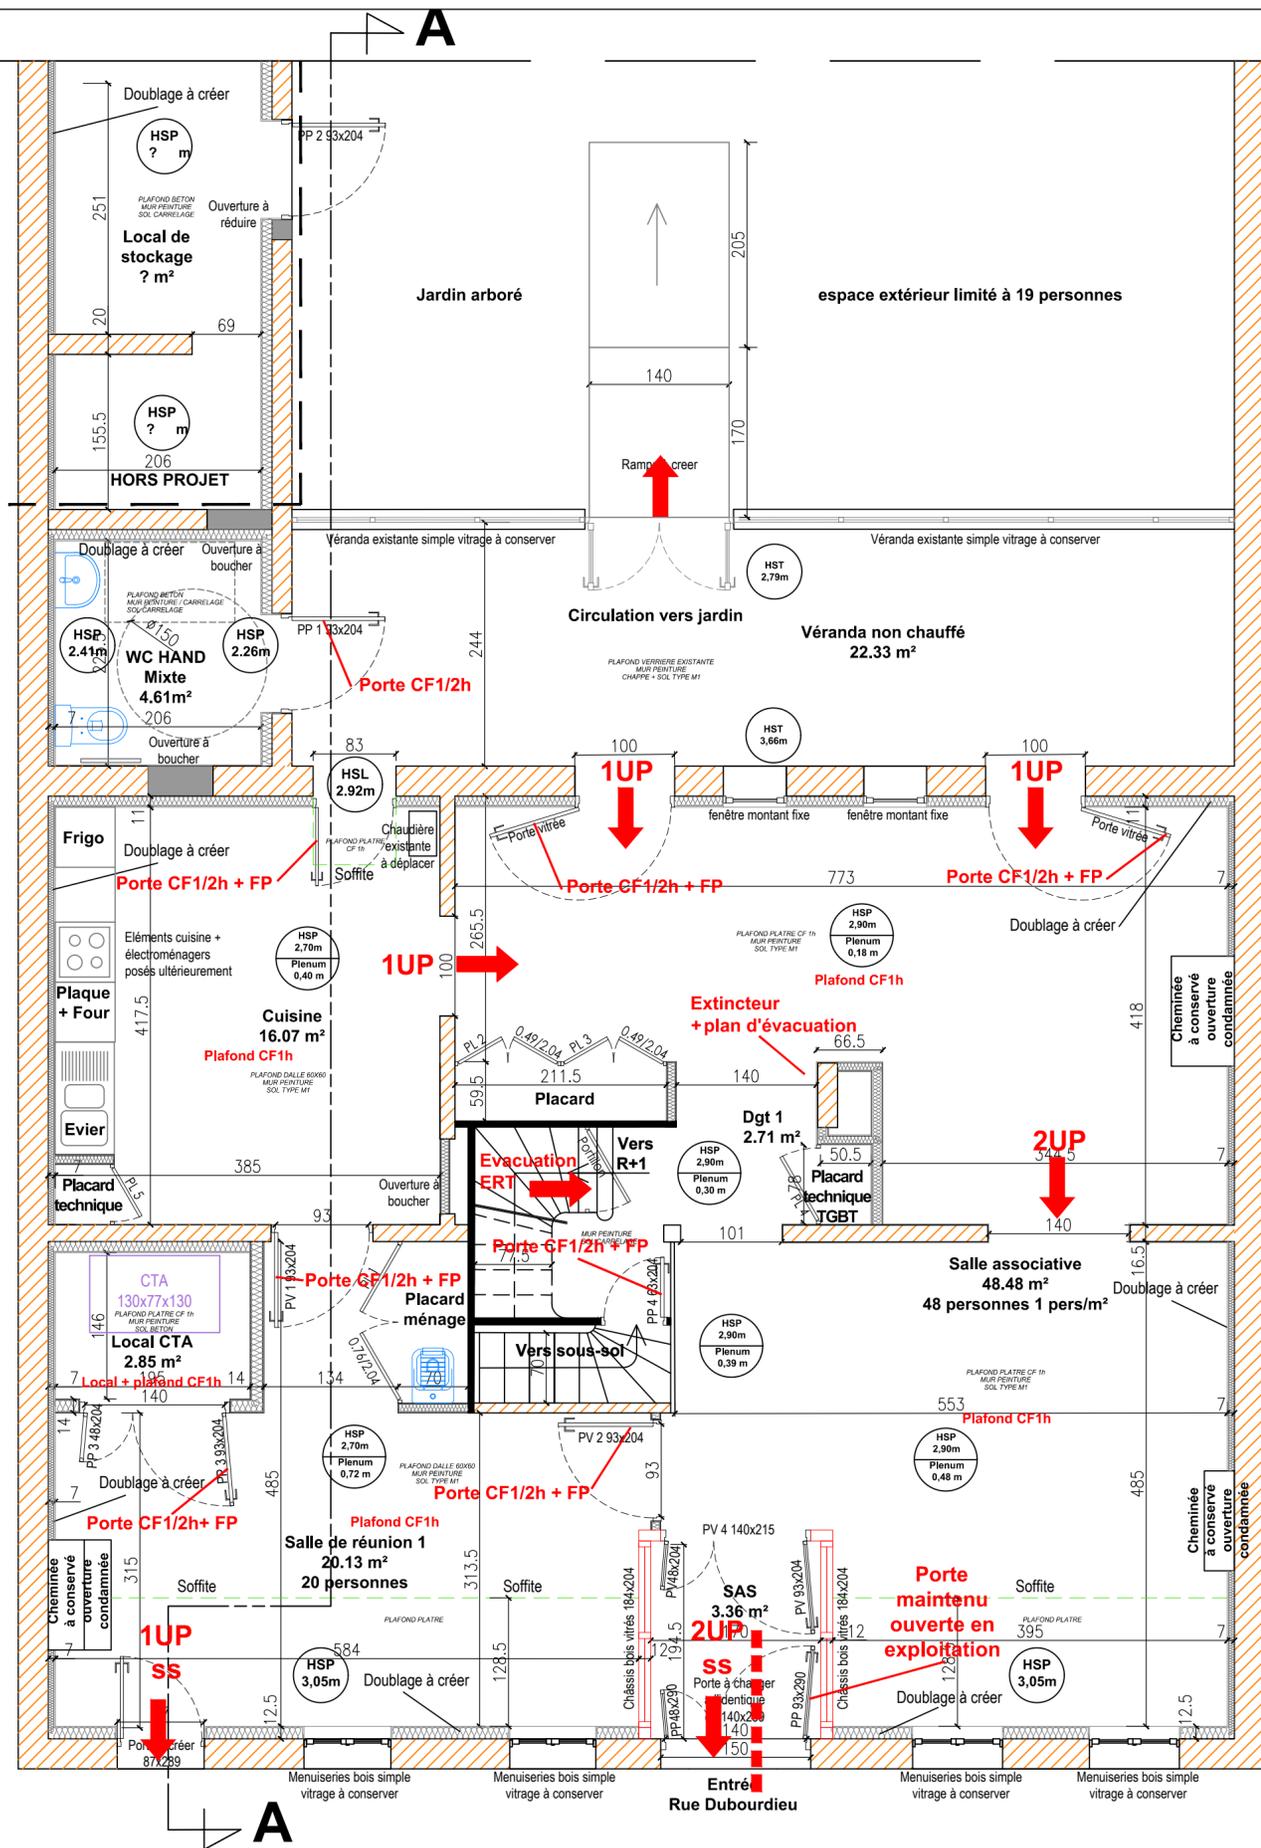

Aménagement d'une ancienne habitation en lieu destiné à la culture

49 rue Dubourdieu - 33000 BORDEAUX

	Maître d'ouvrage MAIRIE DE BORDEAUX Cité Municipal DIRECTION DE LA CULTURE 4 rue Claude Monnier - 33045 BORDEAUX																		
	Assistance maîtrise d'ouvrage conduite d'opération CENTRE CULTURE 85/87 Alfred Daney - 33300 BORDEAUX Tél: 05 56 10 31 56 Chargé d'opération : AUZARD Thierry - Tél: 06 20 33 95 28																		
	Maître d'oeuvre CENTRE BUREAU D'ETUDES 85/87 bd Alfred Daney - 33300 BORDEAUX Tél: 05 33 89 35 34 Responsable: STINCO Jules - Tél: 05 56 10 31 27 Architecte: BEGUERIE Sébastien - Tél: 05 56 10 31 21 Economiste: THOMAS Céline - Tél: 05 56 10 33 27 Dessinateur: GOMEZ Laurent - Tel 05 33 89 35 45 CENTRE INGENIERIE ET EXPERTISES TECHNIQUES 85/87 bd Alfred Daney - 33300 BORDEAUX Tél: 05 33 89 35 34 Thermicien : DAMEME William - Tél : 05 33 89 35 47																		
	<table border="1"> <thead> <tr> <th>ETABLI PAR</th> <th>VERIFIE PAR</th> <th>VALIDE PAR</th> <th>LOT N°</th> <th>PIECE N°</th> <th>INDICE</th> <th>ECHELLE(S)</th> <th>N° PLAN</th> <th>DATE</th> </tr> </thead> <tbody> <tr> <td>L. GOMEZ</td> <td>S. BEGUERIE</td> <td>J. STINCO</td> <td>...</td> <td>...</td> <td>...</td> <td>1/50</td> <td>6</td> <td>09/05/2023</td> </tr> </tbody> </table>	ETABLI PAR	VERIFIE PAR	VALIDE PAR	LOT N°	PIECE N°	INDICE	ECHELLE(S)	N° PLAN	DATE	L. GOMEZ	S. BEGUERIE	J. STINCO	1/50	6	09/05/2023
ETABLI PAR	VERIFIE PAR	VALIDE PAR	LOT N°	PIECE N°	INDICE	ECHELLE(S)	N° PLAN	DATE											
L. GOMEZ	S. BEGUERIE	J. STINCO	1/50	6	09/05/2023											
<h2>PLAN PROJET RDC</h2>																			
<h1>PC 40</h1>																			

Légende Sécurité incendie - RDC

- ■ ■ ■ Accès pompiers
- UP Unité de passage / Sortie de secours
- SS ▶ Sens de circulation

