

# **ANNEXE 1**

**Plans du restaurant**  
**Rez de Chaussée**  
**Cuisine**  
**Salle du restaurant**

**Photos de la salle de restaurant**

# IH27

marc banayoun  
b1: sin 1 flot n°2  
r.fr: Lu ren Faurr:  
33300 Bards-LJX  
1 06 56 69 67 00  
1 r.: 56 69 20 66  
agcr.cc 1J 27@td1rctos.com

09-19

## C.A.P.C.

Mise en conformité de le  
cuisine et du restaurant

MAIRIE DE BORDEAUX  
Direction Générale des Services

p: L'U  
:31, 77 d'HOULX, cedex  
t 06 56 10 2) 30

phase **DCE**


création 09.12.2009


ffication: s -d ces

PRO RDC

à l'ID  
1:50

01

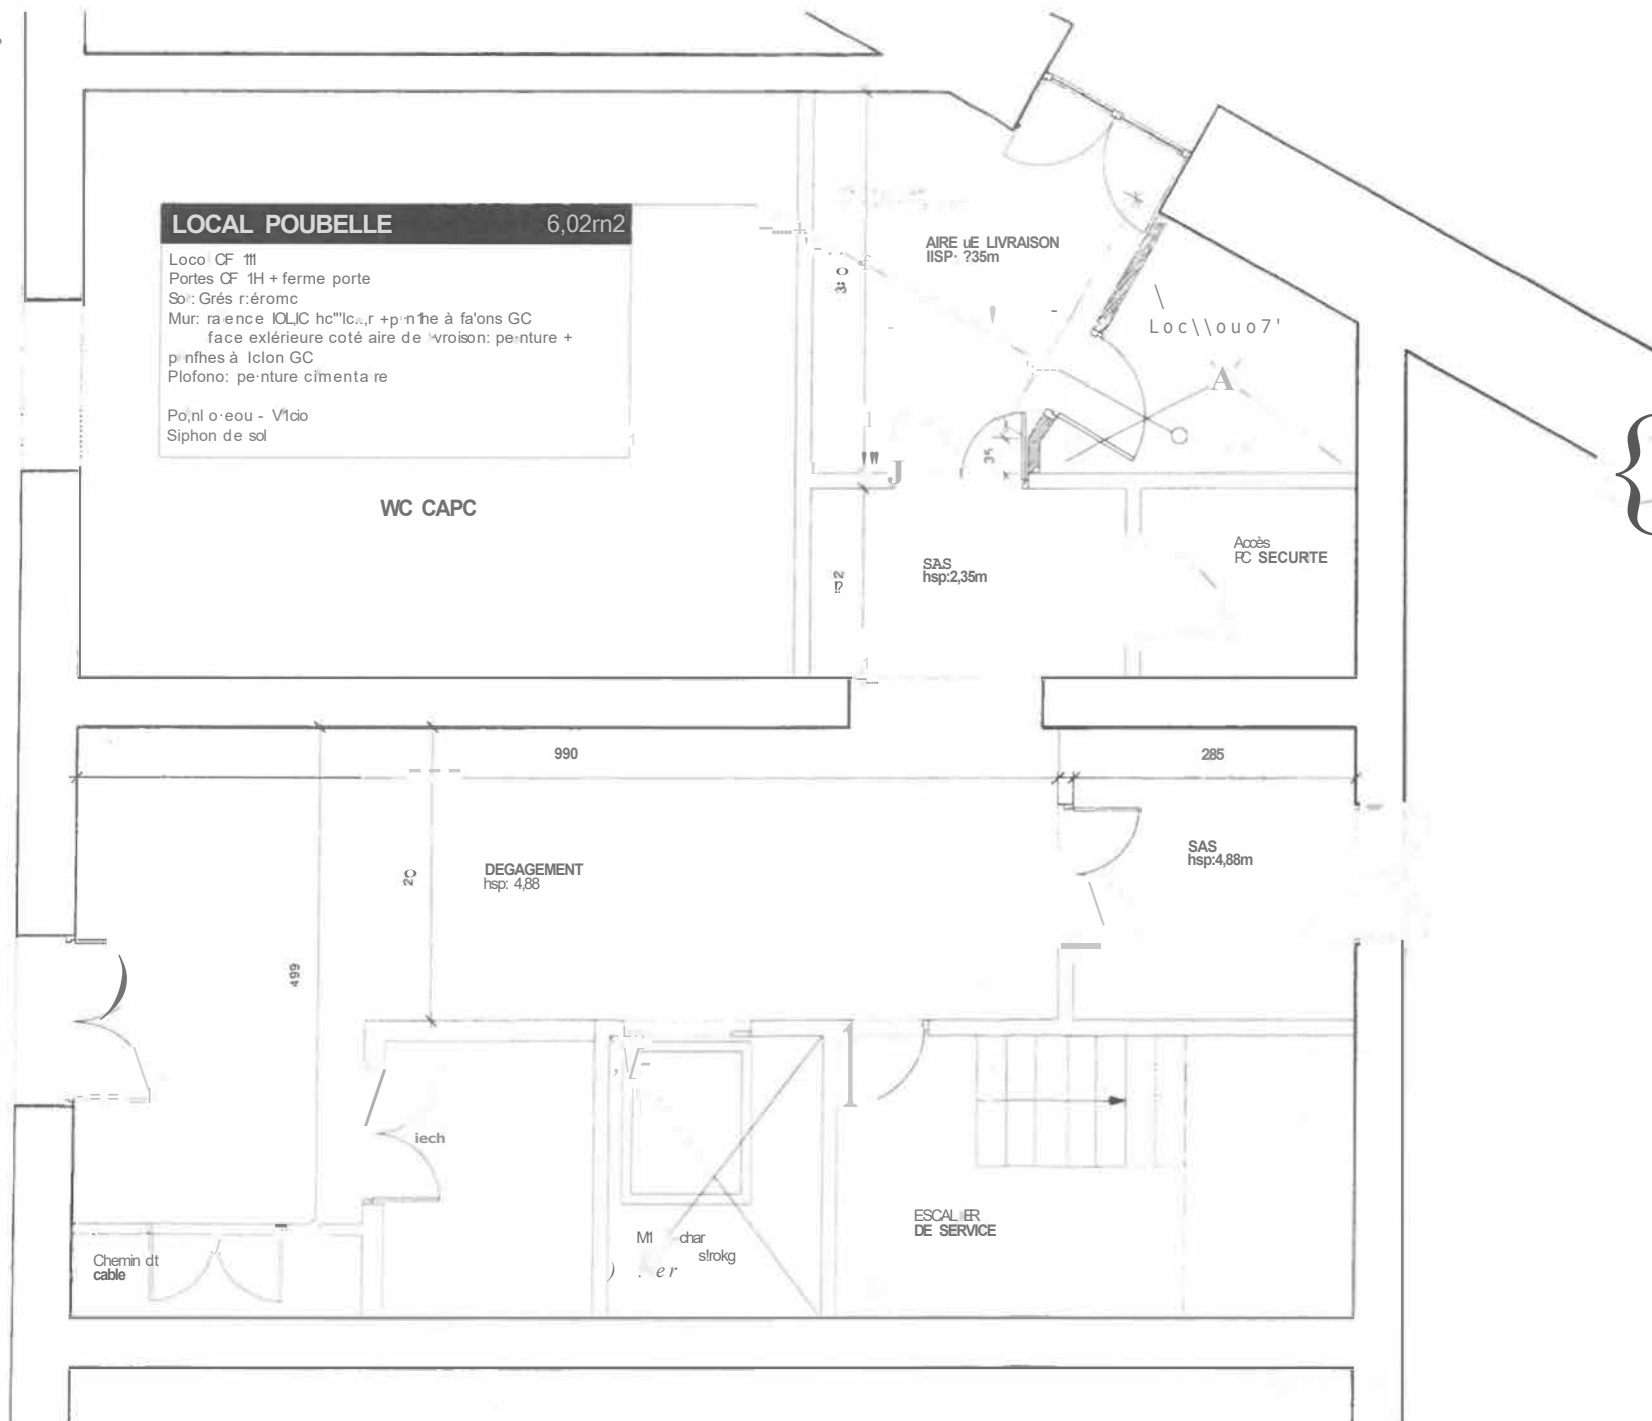

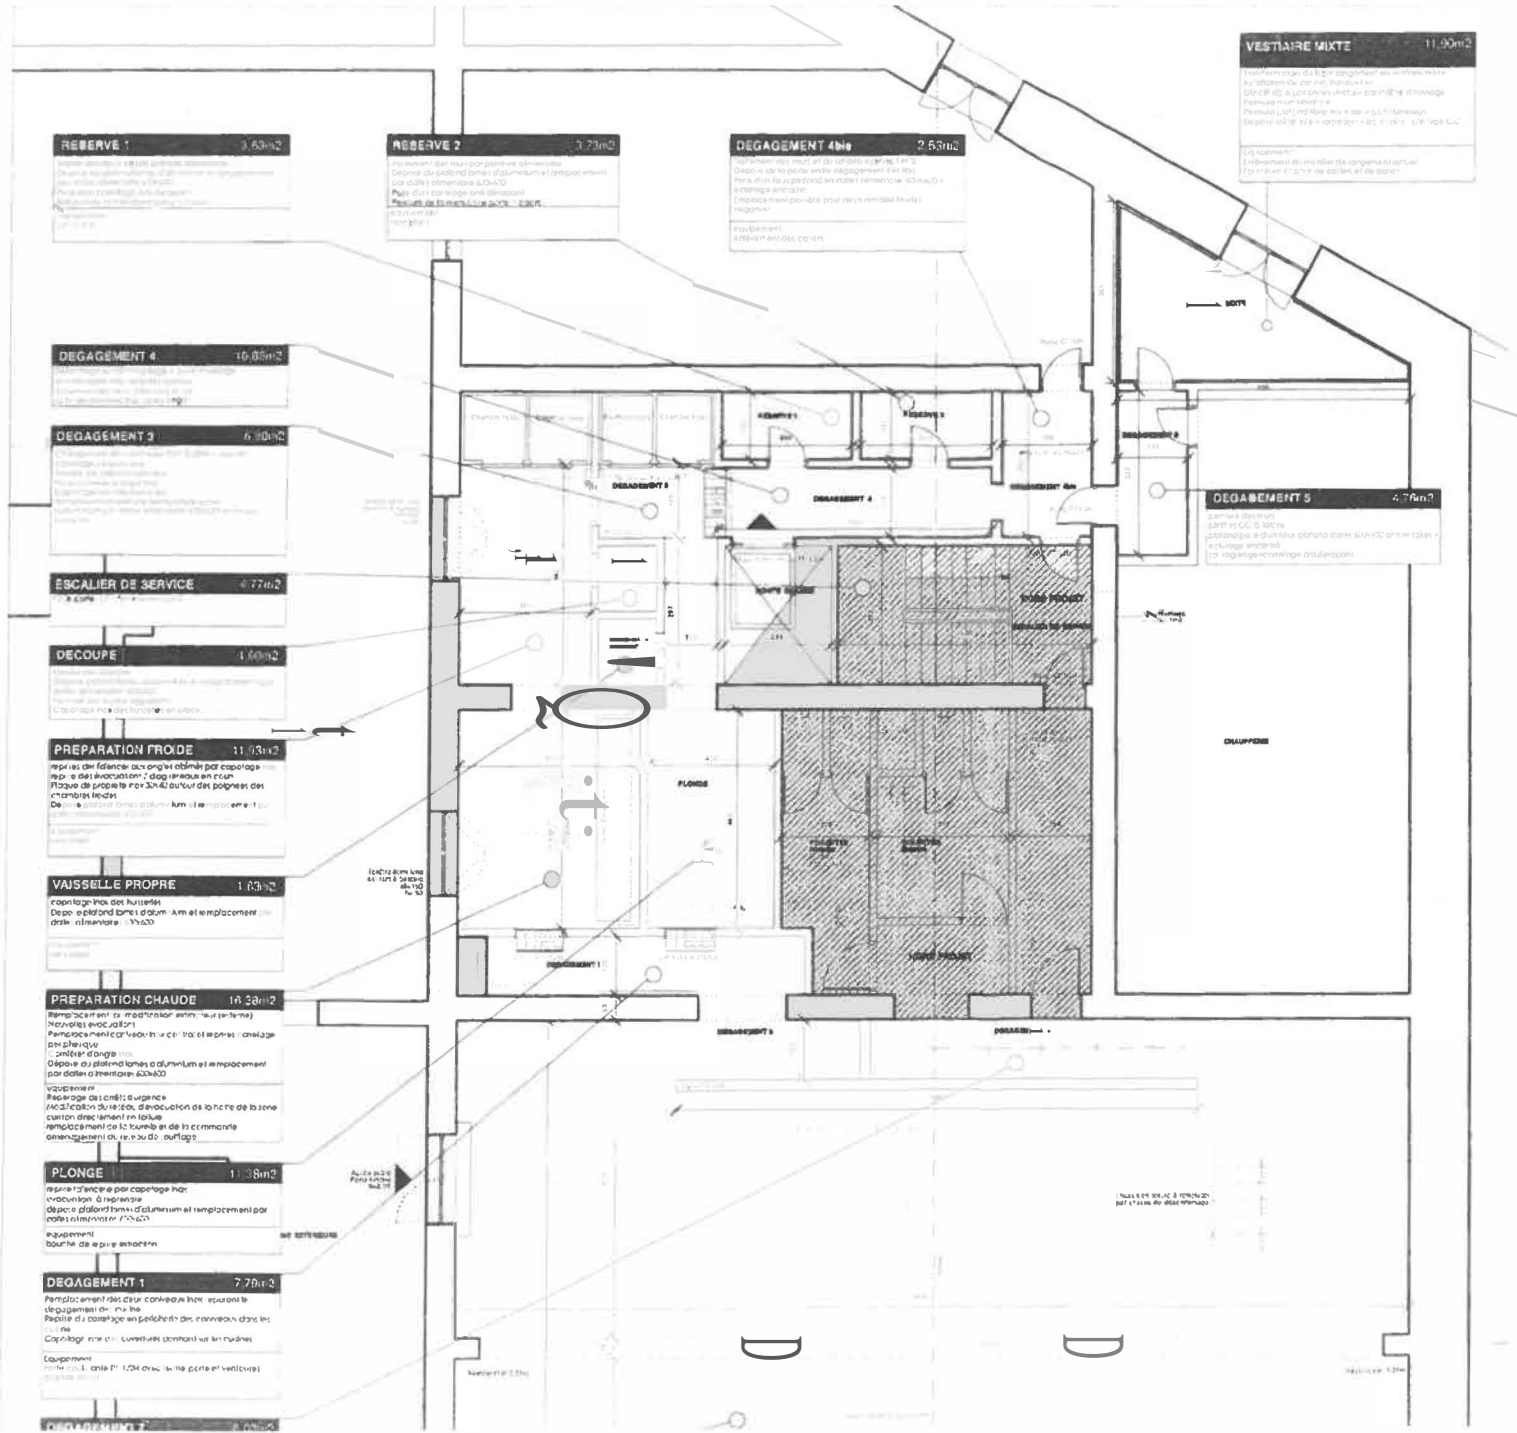

architectes **H27**

marc bayouan architecte dplg  
Basile A. Morin  
rue Lucien Faure  
33300 Bordeaux  
t. 05 56 69 67 00  
f. 05 56 69 20 66  
agence@h27architectes.com

09-19  
**C.A.P.C.**  
Mise en conformité de la  
cuisine et du restaurant

MAIRIE DE BORDEAUX  
Direction Générale des Services  
techniques  
place Pey Berthaud  
33077 Bordeaux cedex  
t. 05 56 10 20 30

phase **DCE**  
création 09.12.2009  
modifications indices

PRO R+2 échelle **03**  
1:100

09-19

**C.A.P.C.**  
 Mise en conformité de la  
 cuisine et du restaurant


MAIRIE DE BORDEAUX  
 Direction Générale des Services  
 techniques  
 place Pey Berland  
 33077 Bordeaux cedex  
 t. 05 56 10 20 30

phase **DCE**

création 09.12.2009

modifications indices

PRO R+2 échelle **04**  
 1:100

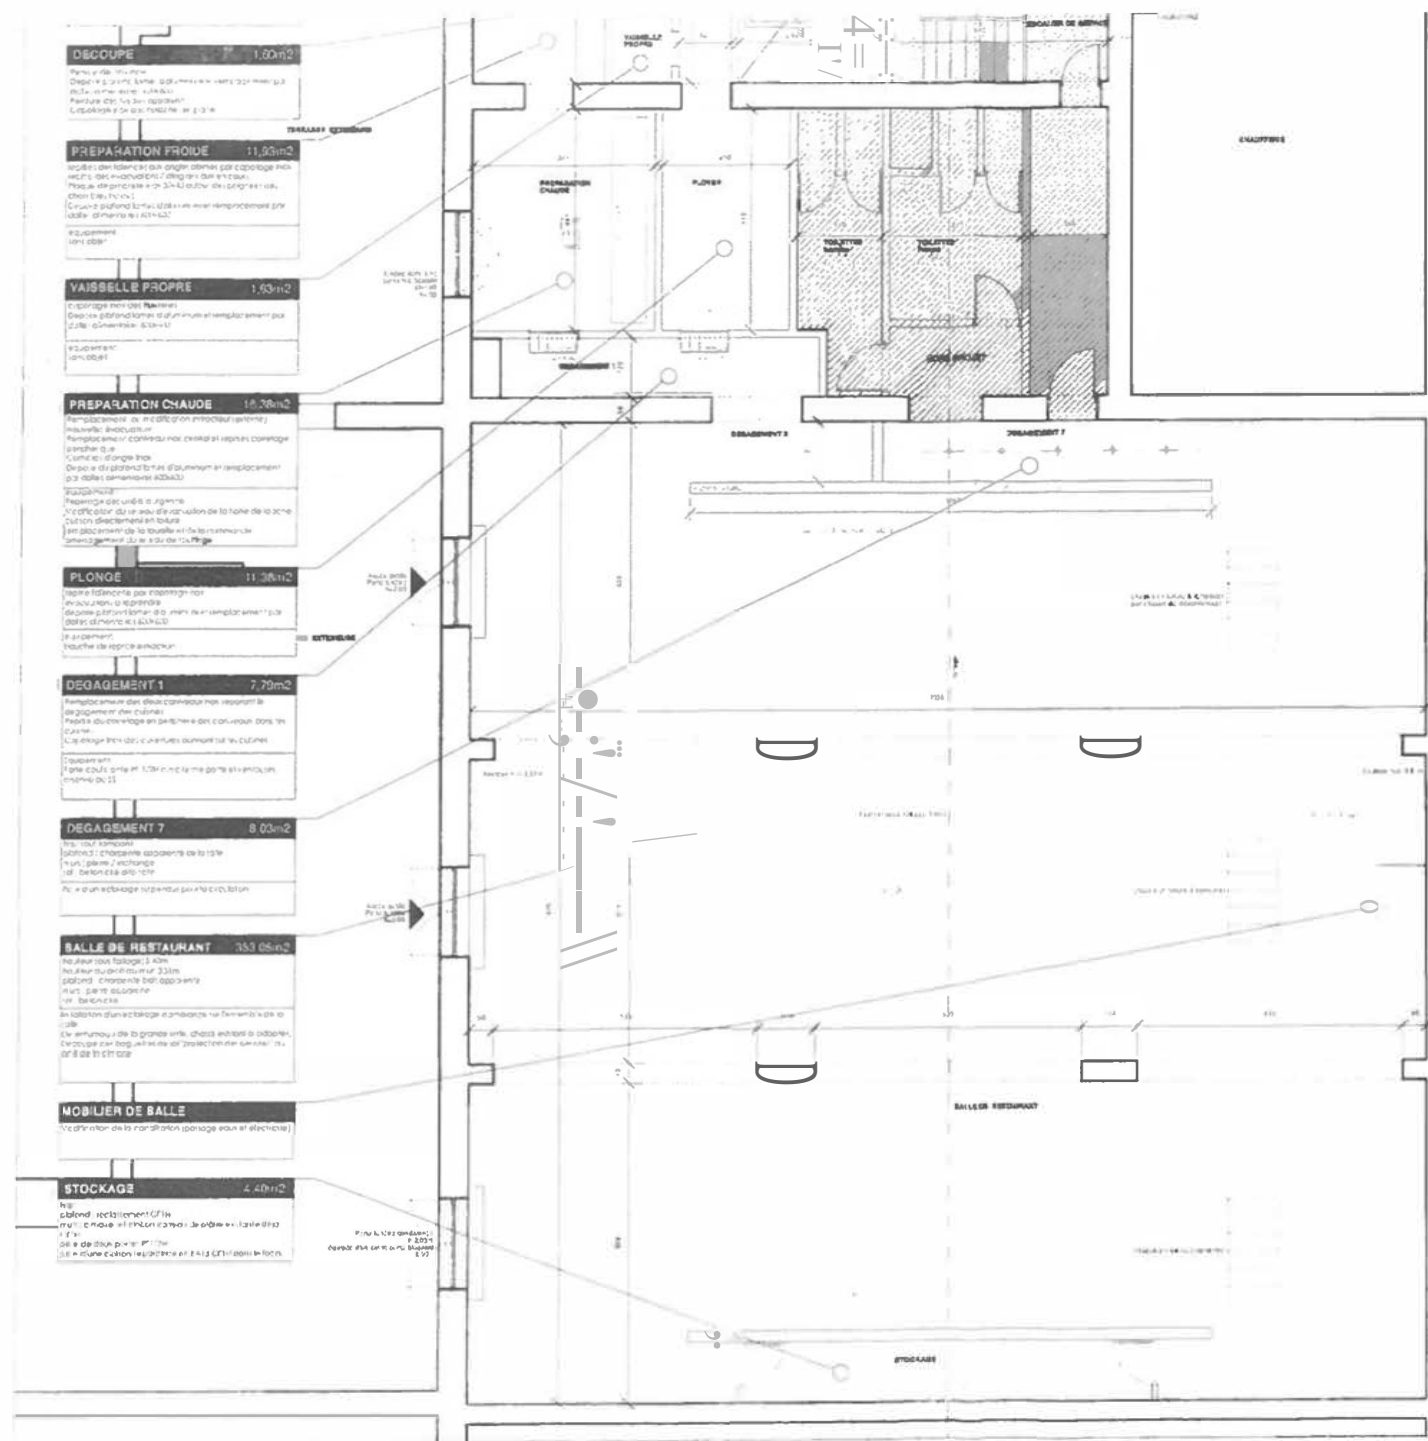

# Photos de la salle de restaurant







