

ANNEXE 1


Plans du restaurant

Rez de Chaussée

Cuisine

Salle du restaurant

Photos de la salle de restaurant

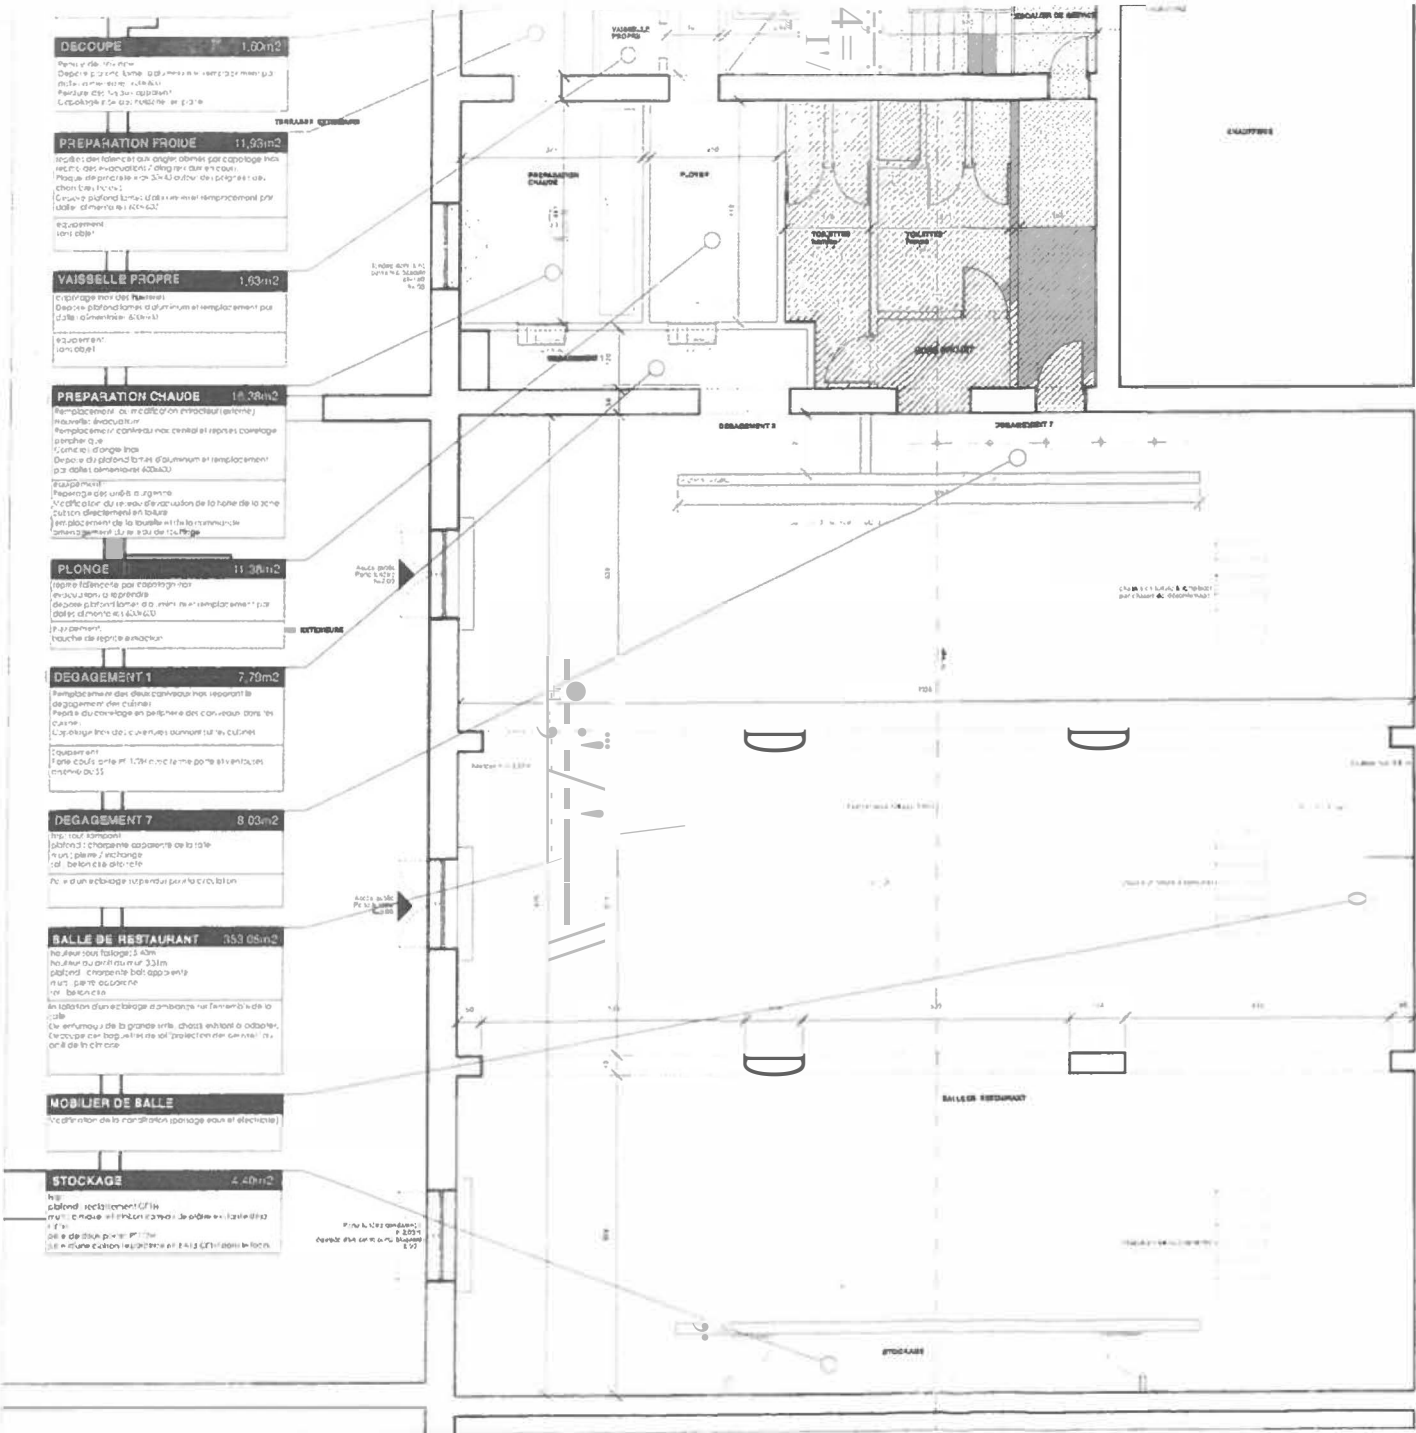

architectes **H27**

marc benayou architecte dplg
 bassin à flot n°2
 rue Lucien Faure
 33000 Bordeaux
 t. 05 56 66 67 00
 f. 05 56 69 20 66
 agence@h27architectes.com

09-19

C.A.P.C.
 Mise en conformité de la
 cuisine et du restaurant

MAIRIE DE BORDEAUX
 Direction Générale des Services
 techniques
 place Pey Brouard
 33077 Bordeaux cedex
 t. 05 56 10 20 30

phase **DCE**
 création 09.12.2009
 modifications indices

PRO R+2 échelle **04**
 1:100

Photos de la salle de restaurant





