


Distributeur d'articles de natation

Distributeur de denrées et boissons


– **Annexe 1 : plans des installations, zones et poste de surveillance**

PLAN DE L'ORGANISATION DE LA SURVEILLANCE ET DES SECOURS

Mairie de Bordeaux
Piscine Judaique
Jean Boiteux
164 Rue Judaique
33000 Bordeaux

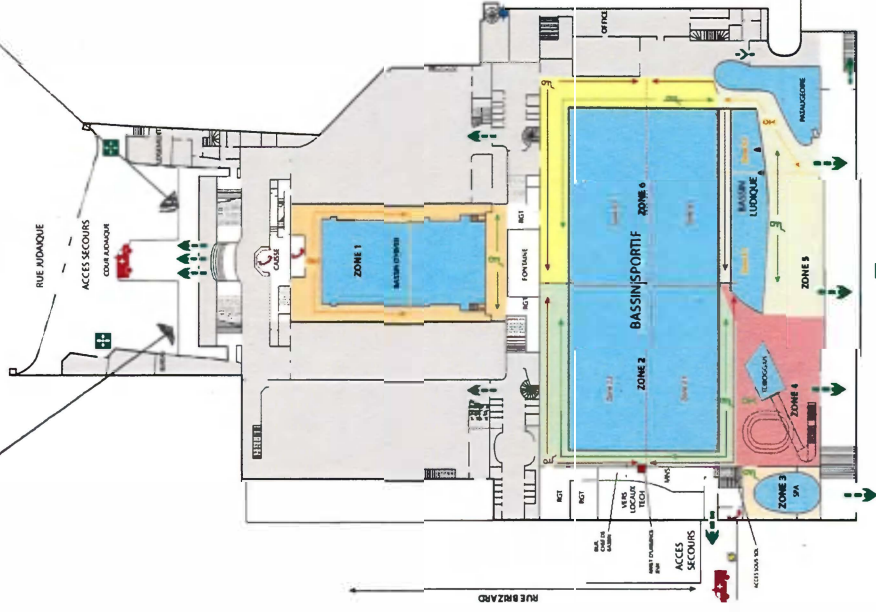

REZ-DE-CHAUSSEE

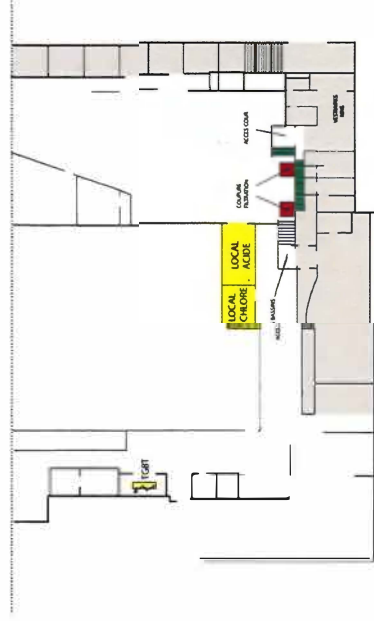

- V** RISQUE MODERE
- O** RISQUE MOYEN
- R** RISQUE ELEVE

SOUS-SOL

- ↔ POSTE MOBILE
- ↔ POSTE FIXE OU MOBILE


- ZONE 1
- ZONE 2
- ZONE 3
- ZONE 4
- ZONE 5
- ZONE 6

ANNEXE 1 : Plan et répartition des emplacements des distributeurs automatiques

emplacement du distributeur de denrées et boissons froides

distributeur articles de natation

distributeur de boissons chaudes

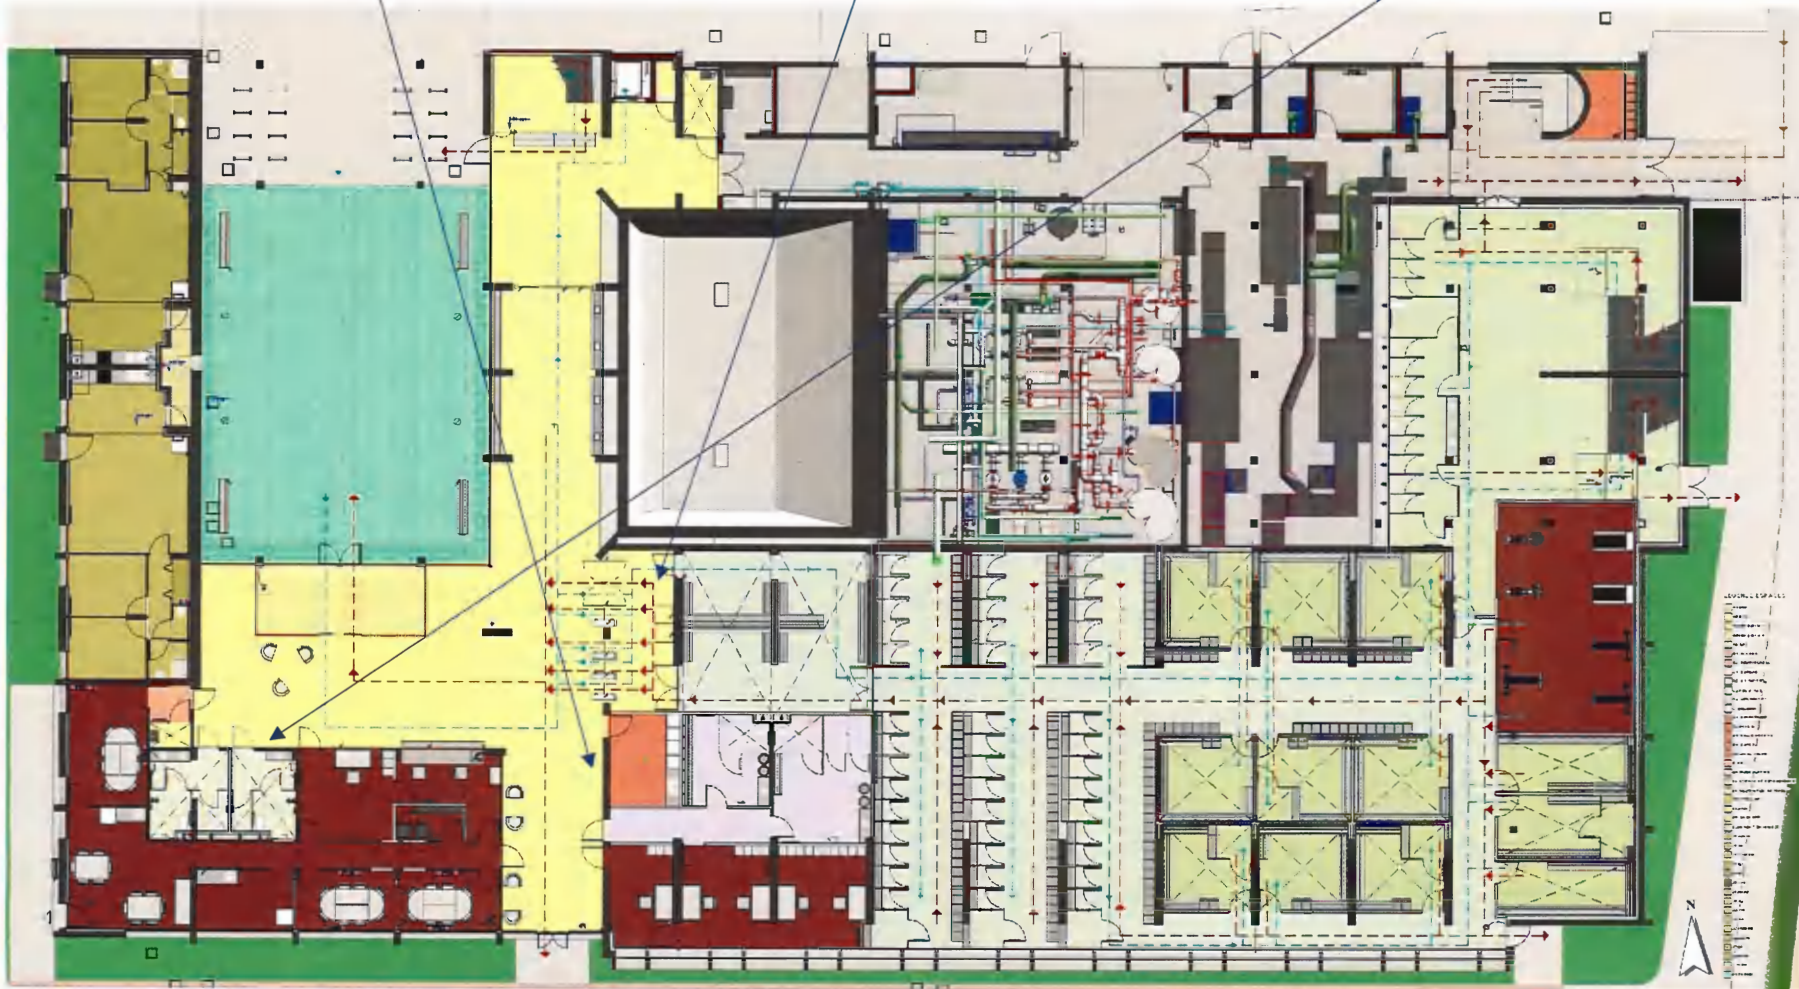

ANNEXE 1 : PLAN ET REPARTITION DES EMPLACEMENTS DES DISTRIBUTEURS AUTOMATIQUES


Piscine du Grand - Parc
Rez de chaussée

Emplacement distributeur automatique denrées et boissons
Emplacement distributeur automatique articles de natation



Piscine du grand - parc R+1


Emplacement distributeur de boissons chaudes

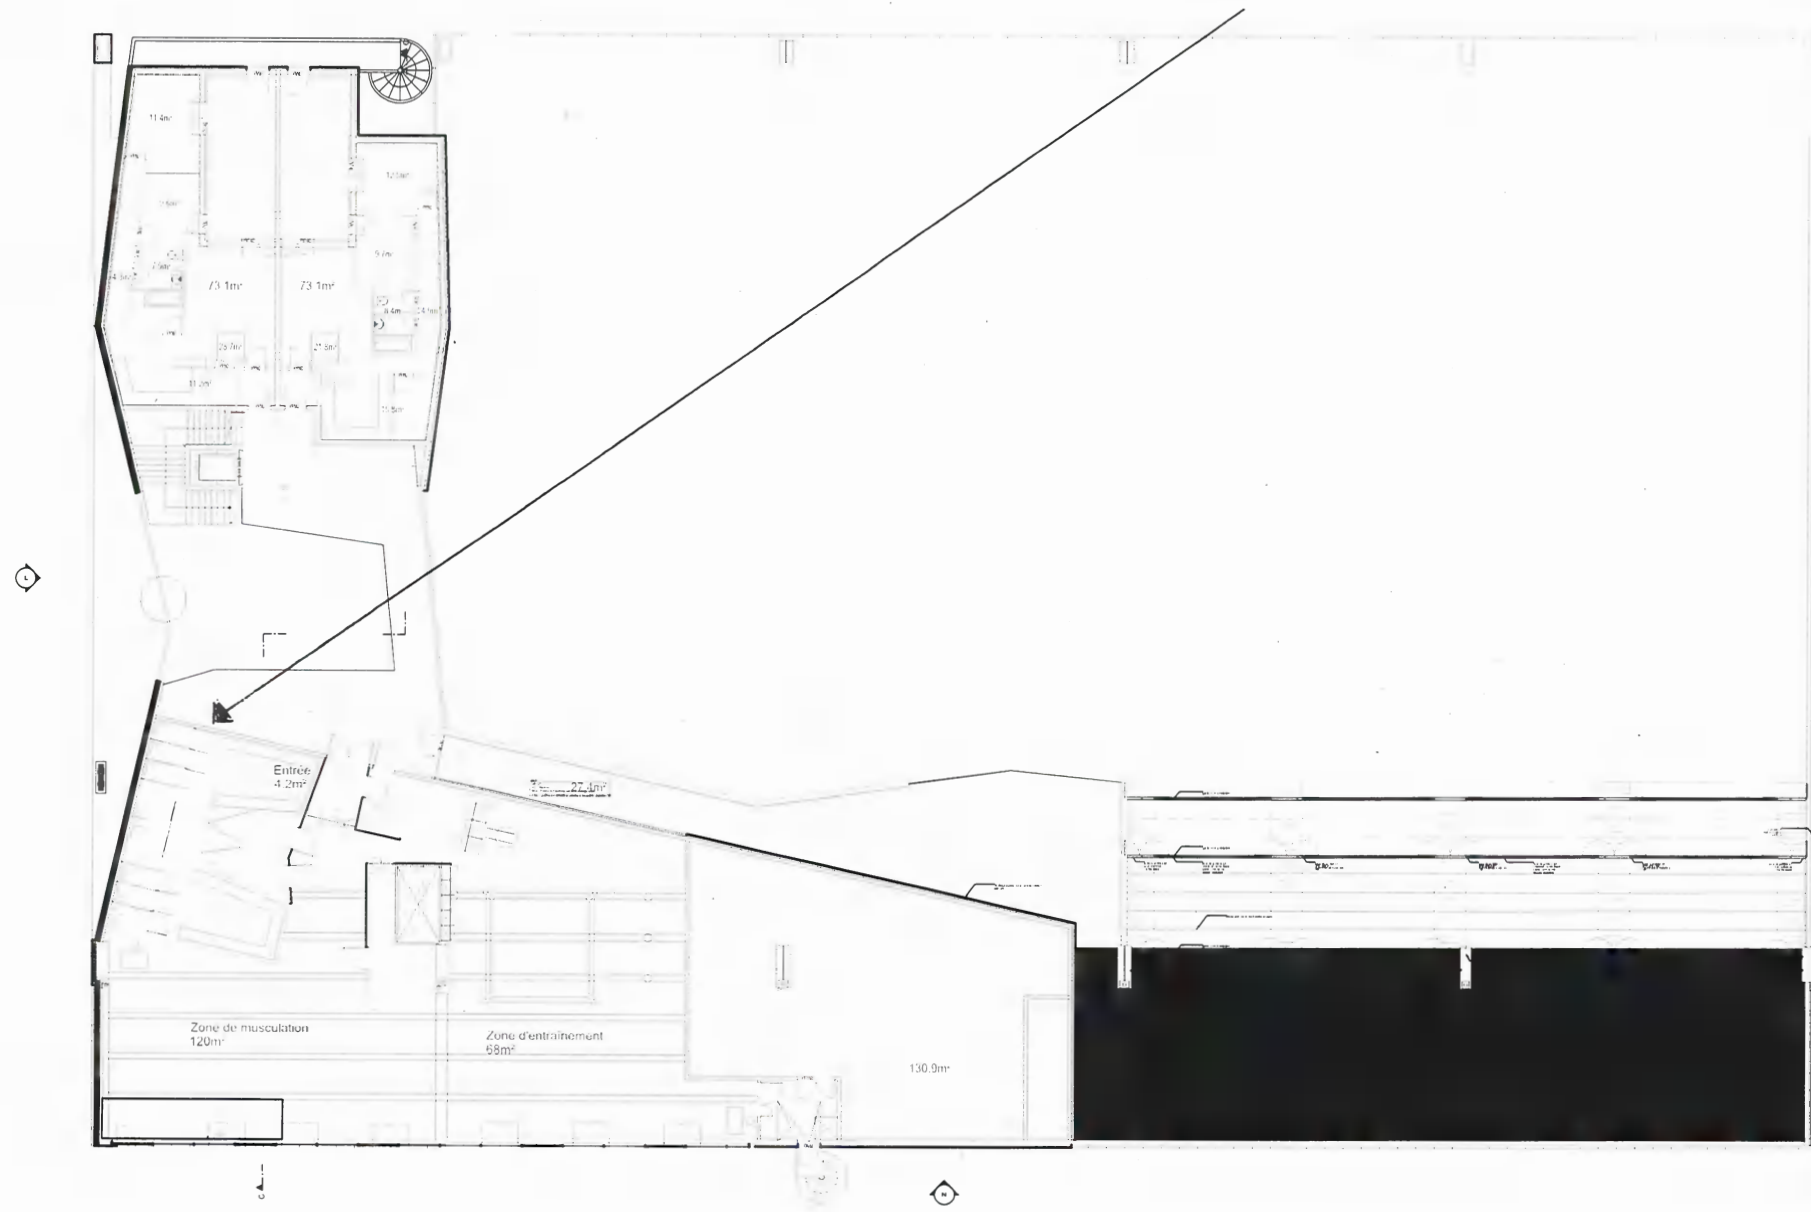

MAIRIE DE BORDEAUX
PISCINE TISSOT
46 RUE LEON BLUM
33300 BORDEAUX

**Annexe 1 : PLAN ET REPARTITION DES EMPLACEMENTS
 DES DISTRIBUTEURS AUTOMATIQUES**

REZ-DE-CHAUSSEE

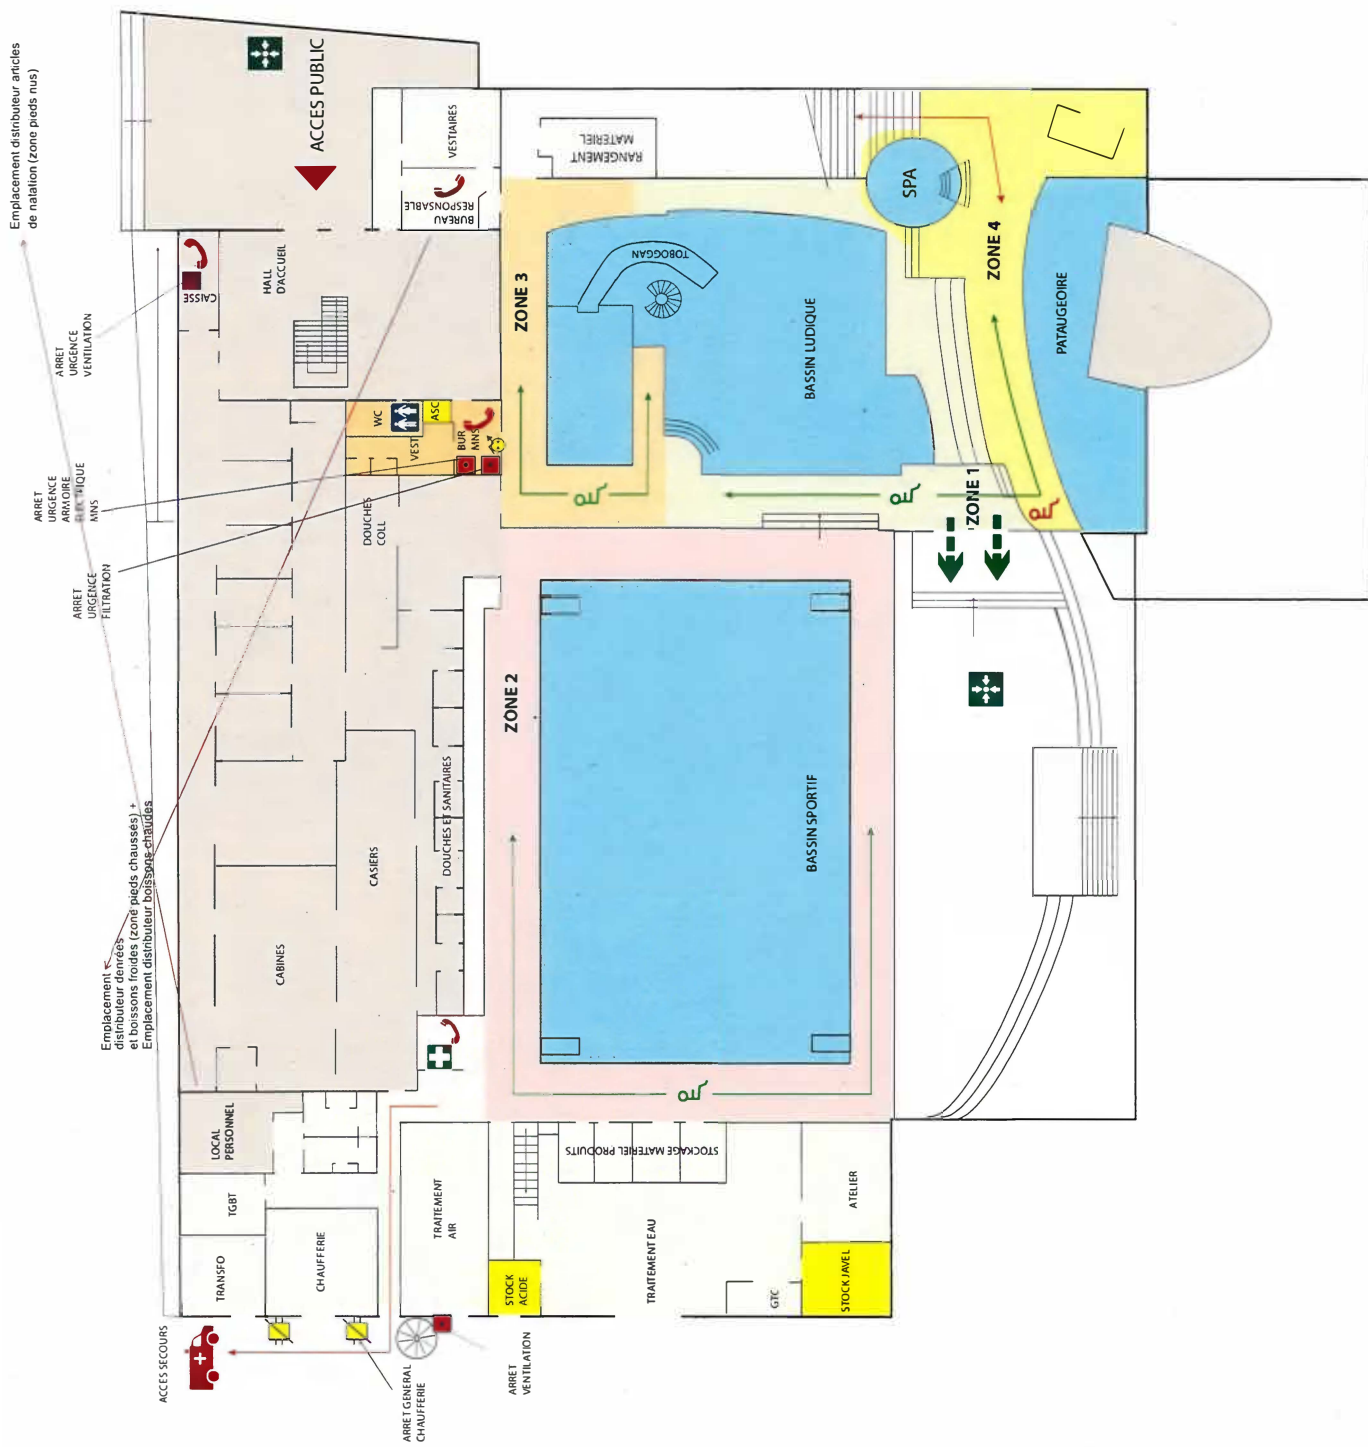

- ZONE 1**
- ZONE 2**
- ZONE 3**
- ZONE 4**



- V RISQUE MODERE
- R RISQUE ELEVE
- ↔ POSTE MOBILE
- POSTE FIXE OU MOBILE