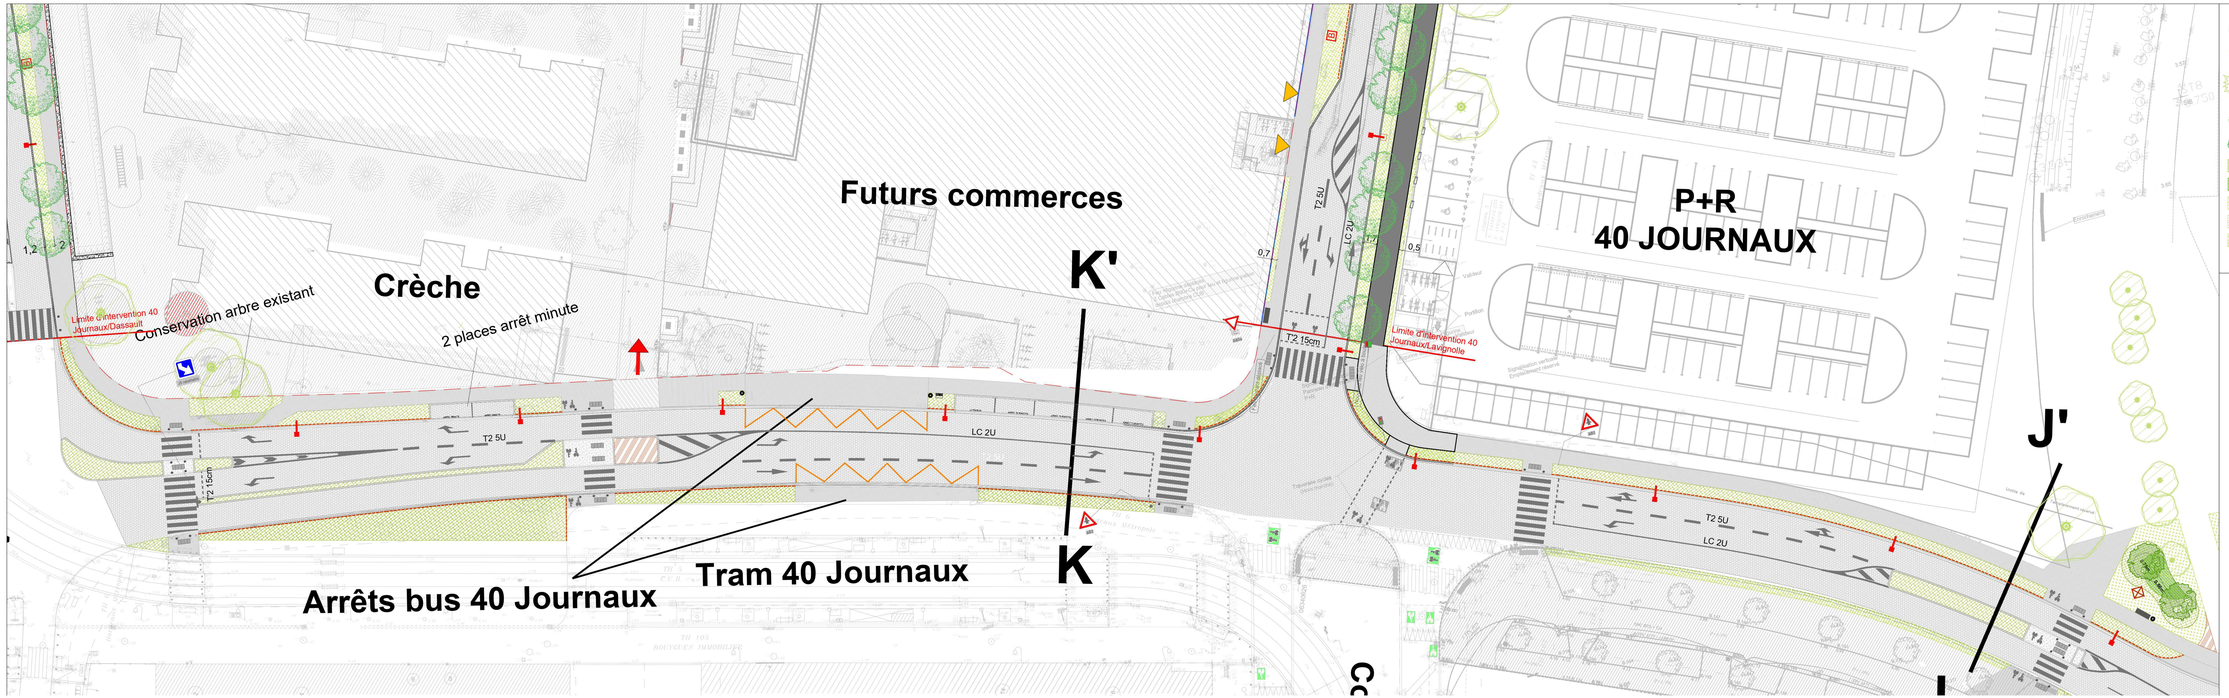

Plan de masse

- Feuillus existants conservés
- Conifères existants conservés
- Arbre existant abattu
- Arbres de hautes tiges feuillus LOT ESPACES VERTS
- Copées LOT ESPACES VERTS
- Strate arbustive basse et couvre sol LOT ESPACES VERTS
- Strate arbustive moyenne haideur LOT ESPACES VERTS
- Prairie rustique LOT ESPACES VERTS
- Végétation conservée
- Reconstitution paysage voie verte suite à la pose de la bordure

Plan de revêtement

- Enrobé drainant LOT VRD
- Béton microbouchardé LOT VRD
- Enrobé grenaillé LOT VRD
- Enrobé LOT VRD
- Accès en enrobé 0/10 LOT VRD
- Mélange terre-pierre Gazon rentlerné LOT VRD et ESPACES VERTS

Mobilier

- Lisse bois H.50cm
- Cabane à insectes
- Fontaine à eau
- Banc
- Corbeille
- Mât spiral
- Mât rouler

Maîtrise d'Ouvrage

BORDEAUX MÉTROPOLE

Bordeaux Métropole
Esplanade Charles de Gaulle
33042 BORDEAUX CEDEX
Tel: 05.56.99.84.84

Accord-cadre de maîtrise d'oeuvre d'infrastructures de voirie, d'aménagement d'espaces publics, d'ouvrage de génie civil et d'ouvrages d'art extérieurs à ciel ouvert et souterrains

Avenue des 40 journaux - Rue Lavignolle - Av Dassault

BORDEAUX

Maîtrise d'Oeuvre

Mandataire

VERDI

Verdi Ingenierie Sud Ouest
13 Rue Archimède, Bâtiment B
33693 MERIGNAC CEDEX
Tel: 05.56.99.60.01
Mail: sudouest@verdi-ingenierie.fr

LS2 Landscapes
6 Place Pierre Ottois
333000 BORDEAUX
Tel: 05.56.06.83.81
Mail: contact@ls-landscapes.com

2PM Architecture
10 Cours de Gourgue
333000 BORDEAUX
Tel: 09.54.11.98.44
Mail: contact@2pma.com

Plan masse

Avenue des 40 journaux 1/2

PHASE	ECHELLE	SOCIETE	DESSIN/VERIF	SYST.GEO	N° AFFAIRE	N° PLAN	Indice
DCE		LS2				P0002A1	C

Date	Indice	Nature de la modification
12/05/2023	A	Première diffusion du DCE
07/07/2023	B	Intégration remarques MOA
04/06/2023	C	Modification quai bus