Maîtrise d'Ouvrage

BORDEAUX MÉTROPOLE

Bordeaux Métropole
Esplanade Charles de Gaulle
33042 BORDEAUX CEDEX
Tel: 05.56.99.84.84

Accord-cadre de maîtrise d'oeuvre d'infrastructures de voirie, d'aménagement d'espaces publics, d'ouvrage de génie civil et d'ouvrages d'art inférieurs à deux mètres d'ouverture

Avenue des 40 journaux - Rue Lavignolle - Av Dassault

BORDEAUX

Maîtrise d'Oeuvre

Mandataire

VERDI

Verdi Ingenierie Sud Ouest
13 Rue Archimède, Bâtiment B
33693 MERIGNAC CEDEX
Tel: 05.56.99.60.01
Mail: sudouest@verdi-ingenierie.fr

LS2 LANDSCAPES

LS2 Landscapes
6 Place Pierre Cétois
333000 BORDEAUX
Tel: 05.56.06.83.81
Mail: contact@ls-landscapes.com

2PM A

2PM Architecture
10 Cours de Gourgue
333000 BORDEAUX
Tel: 09.54.31.98.44
Mail: contact@2pma.com

Plan masse

Av Dassault

PHASE	ECHELLE	SOCIETE	DESSIN/VERIF	SYST.GEO	N° AFFAIRE	N° PLAN	Indice
DCE		LS2				PG02C	C

Date	Indice	Nature de la modification
12/05/2023	A	Première diffusion du DCE
07/07/2023	B	Intégration remarques MOA
04/08/2023	C	Modification quai bus

Accès et vues

- Accès routier double sens
- Accès routier simple sens

Plantations

- Feuillus existants conservés
- Arbres de hautes tiges LOT ESPACES VERTS
- Cépées LOT ESPACES VERTS
- Strates arbustive et couvre sol LOT ESPACES VERTS
- Pare-racine LOT ESPACES VERTS

Revêtements

- Enrobé grenaillé LOT VRD
- Enrobé LOT VRD
- Enrobé drainant LOT VRD
- Accès en enrobé 0/10 LOT VRD
- Strail tram LOT VRD
- Marche béton préfabriquée LOT VRD
- Bordures neuves LOT VRD
- Bordures existantes conservées LOT VRD

Mobiliers
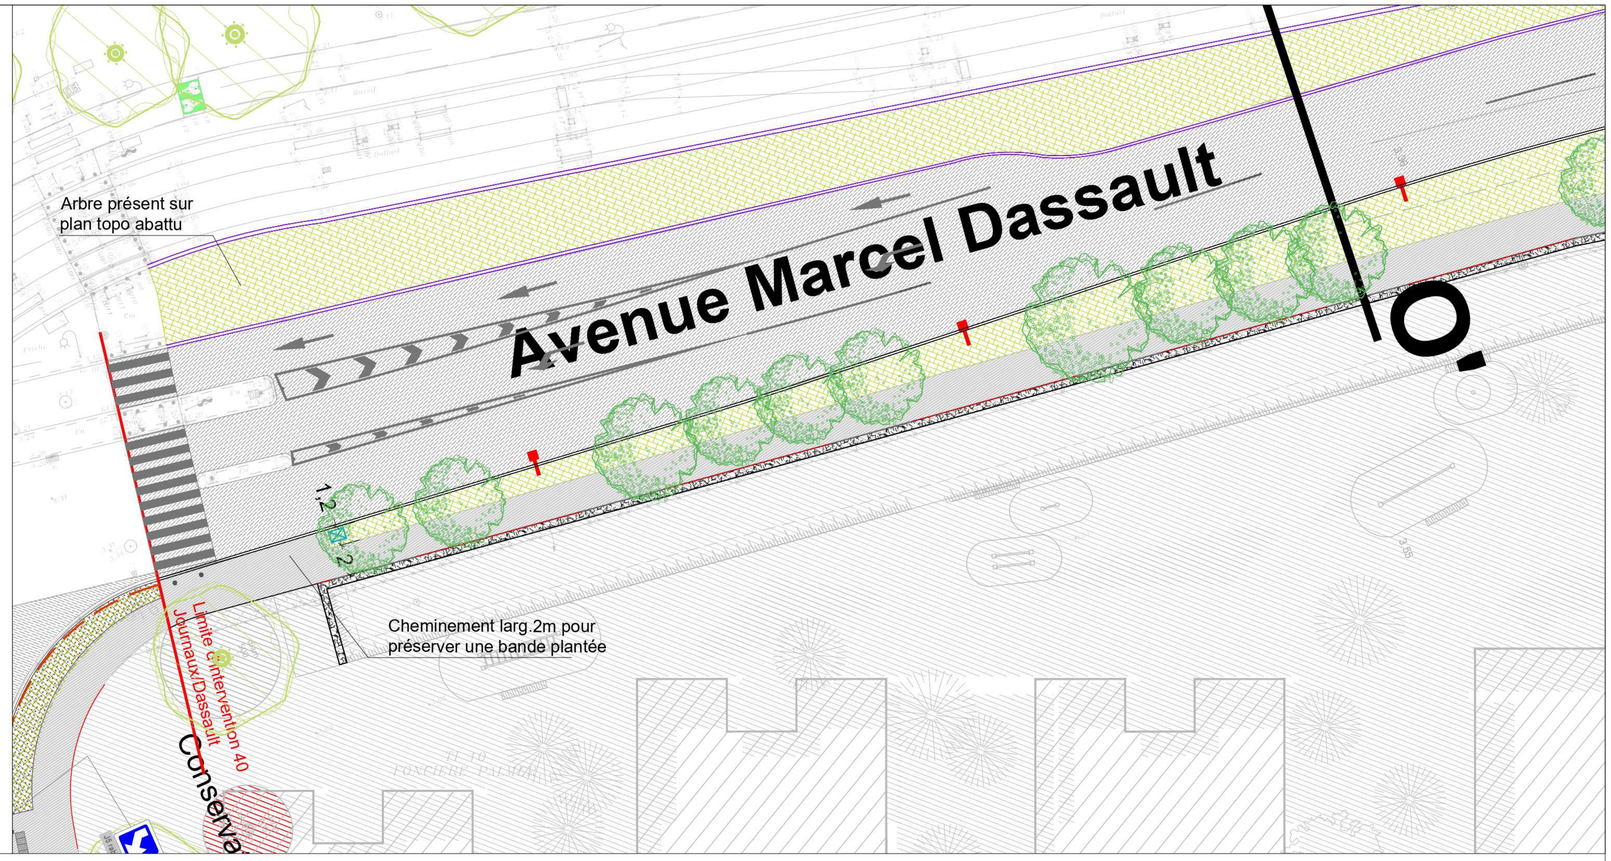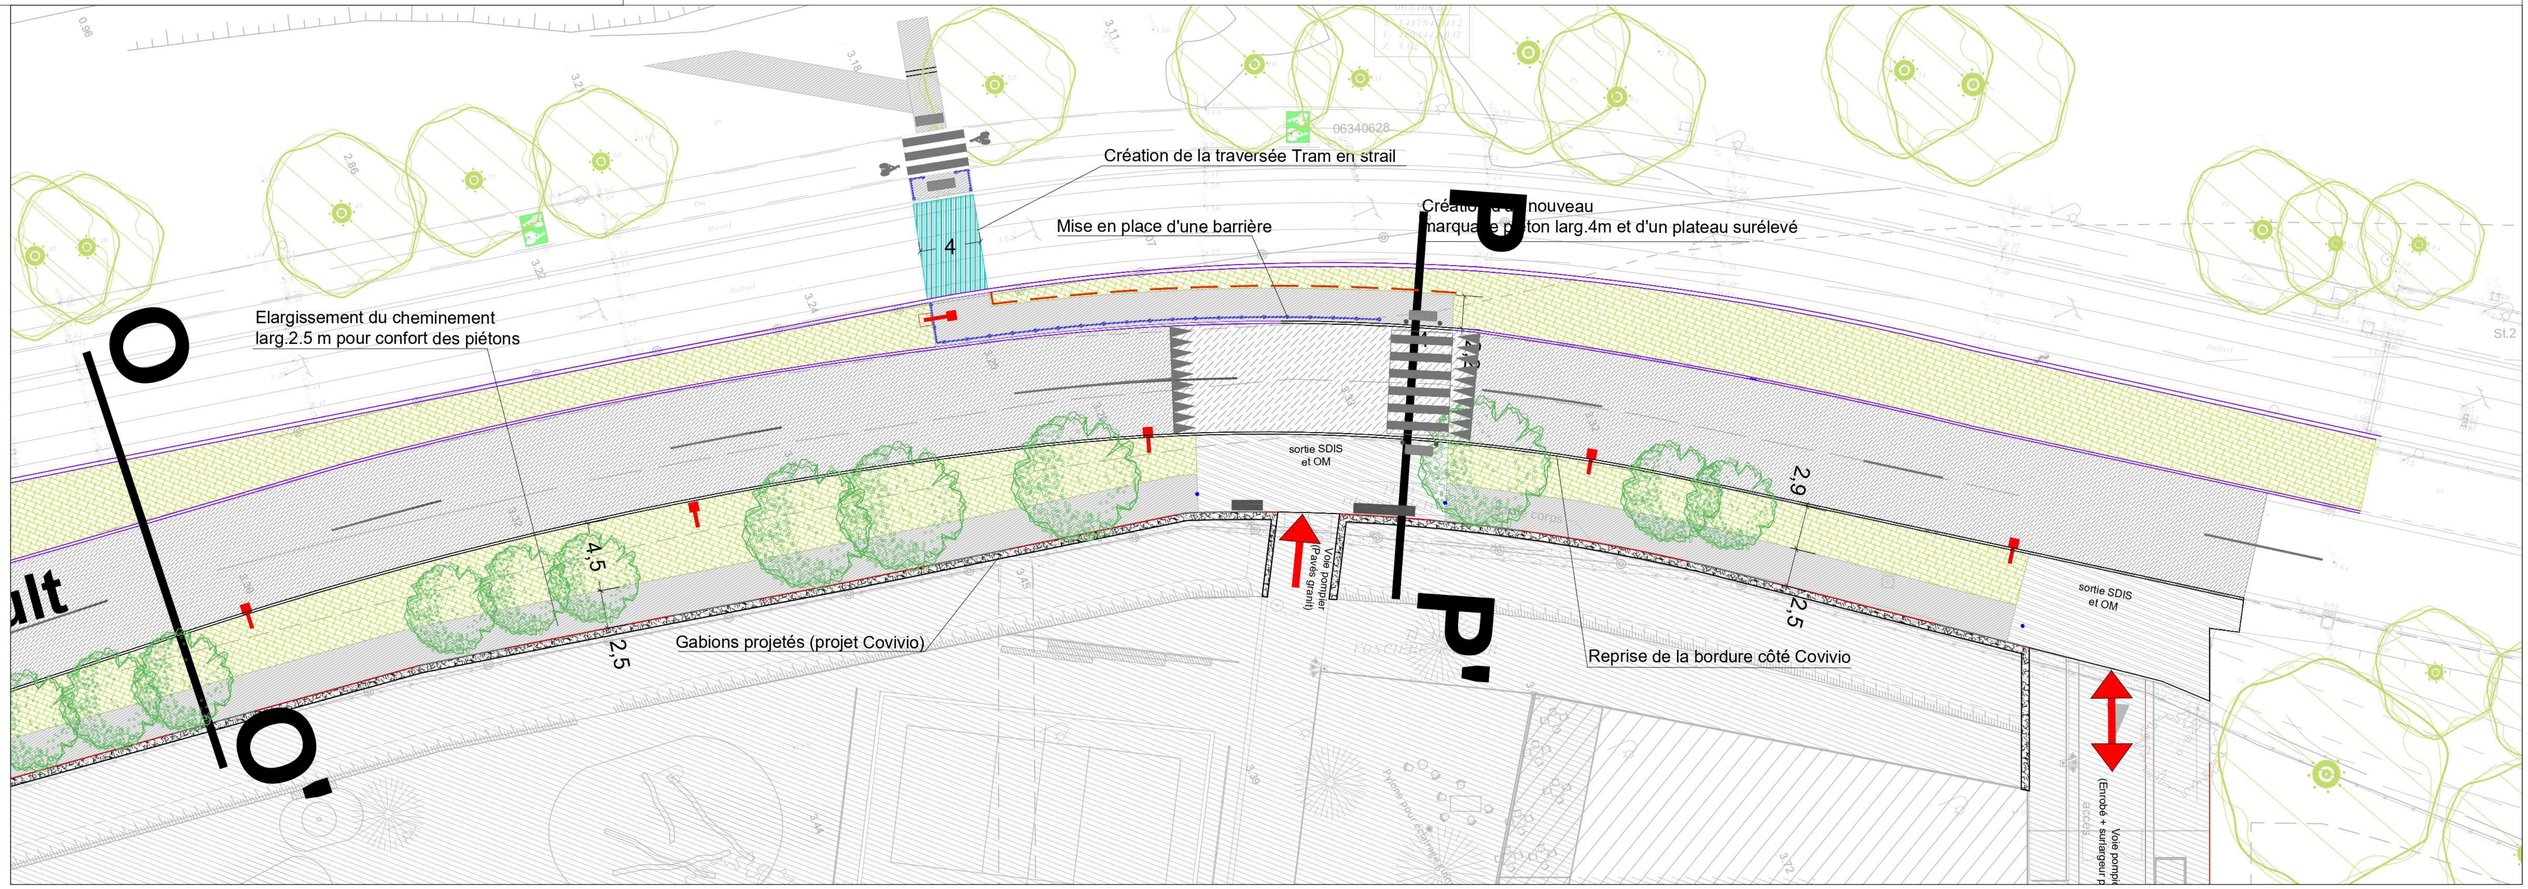
- Mât routier + piéton LOT VRD
- Dalle podotactile LOT VRD
- Potelet PMR LOT VRD
- Potelet fixe LOT VRD
- Barrière LOT VRD
- Pare-racine LOT ESPACES VERTS